Agenzia del Territorio

CATASTO FABBRICATI

Ufficio Provinciale di

Agrigento

Dichiarazione protocollo n. del

Planimetria di u.i.u. in Comune di Santa Margherita Di Belic

Via Duomo civ.

Identificativi Catastali:

Sezione:

Foglio: 29

Particella: 2187

Subalterno:

Compilata da:
Benigno Baldassare

Iscritto all'albo:
Geometri

Prov. Agrigento

Scheda n. 1 Scala 1:500

AG0119020 29/08/2006

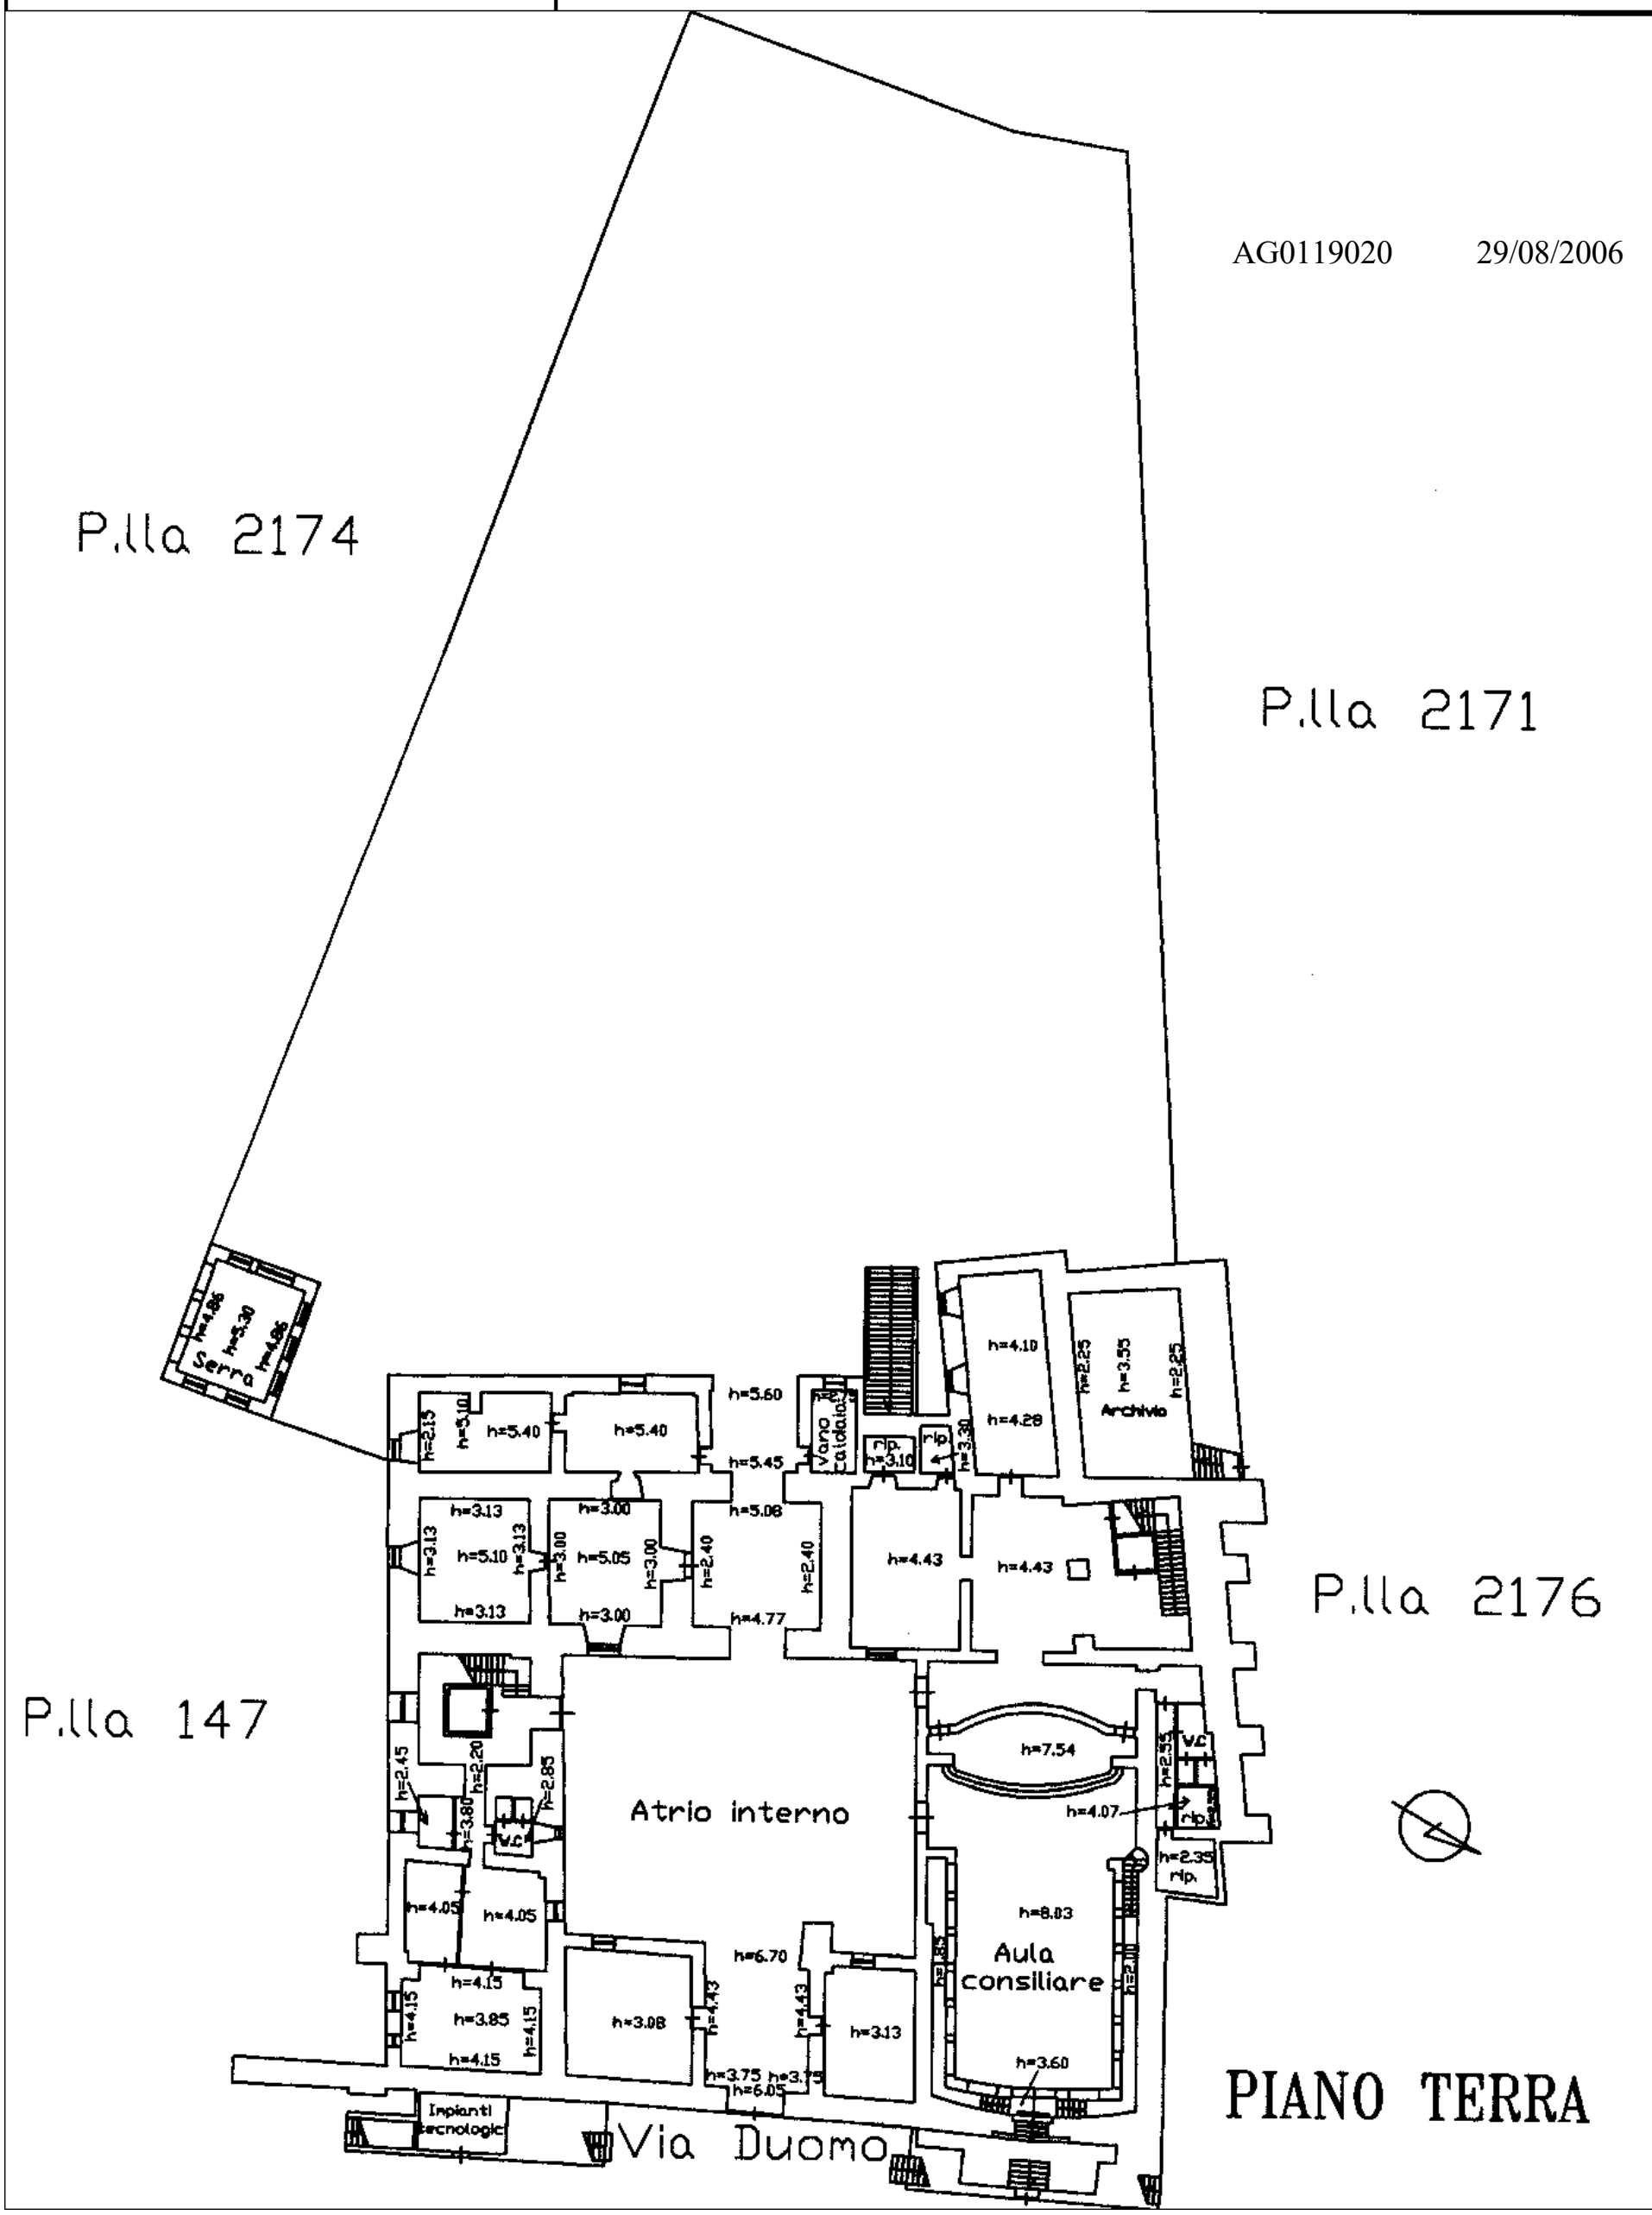

Agenzia del Territorio

CATASTO FABBRICATI

Ufficio Provinciale di

Agrigento

Dichiarazione protocollo n. del	
Planimetria di u.i.u. in Comune di Santa Margherita Di Belic	
Via Duomo civ.	
Identificativi Catastali: Sezione: Foglio: 29 Particella: 2187 Subalterno:	Compilata da: Benigno Baldassare Iscritto all'albo: Geometri Prov. Agrigento N.

Scheda n. 2 Scala 1:500

AG0119020 29/08/2006

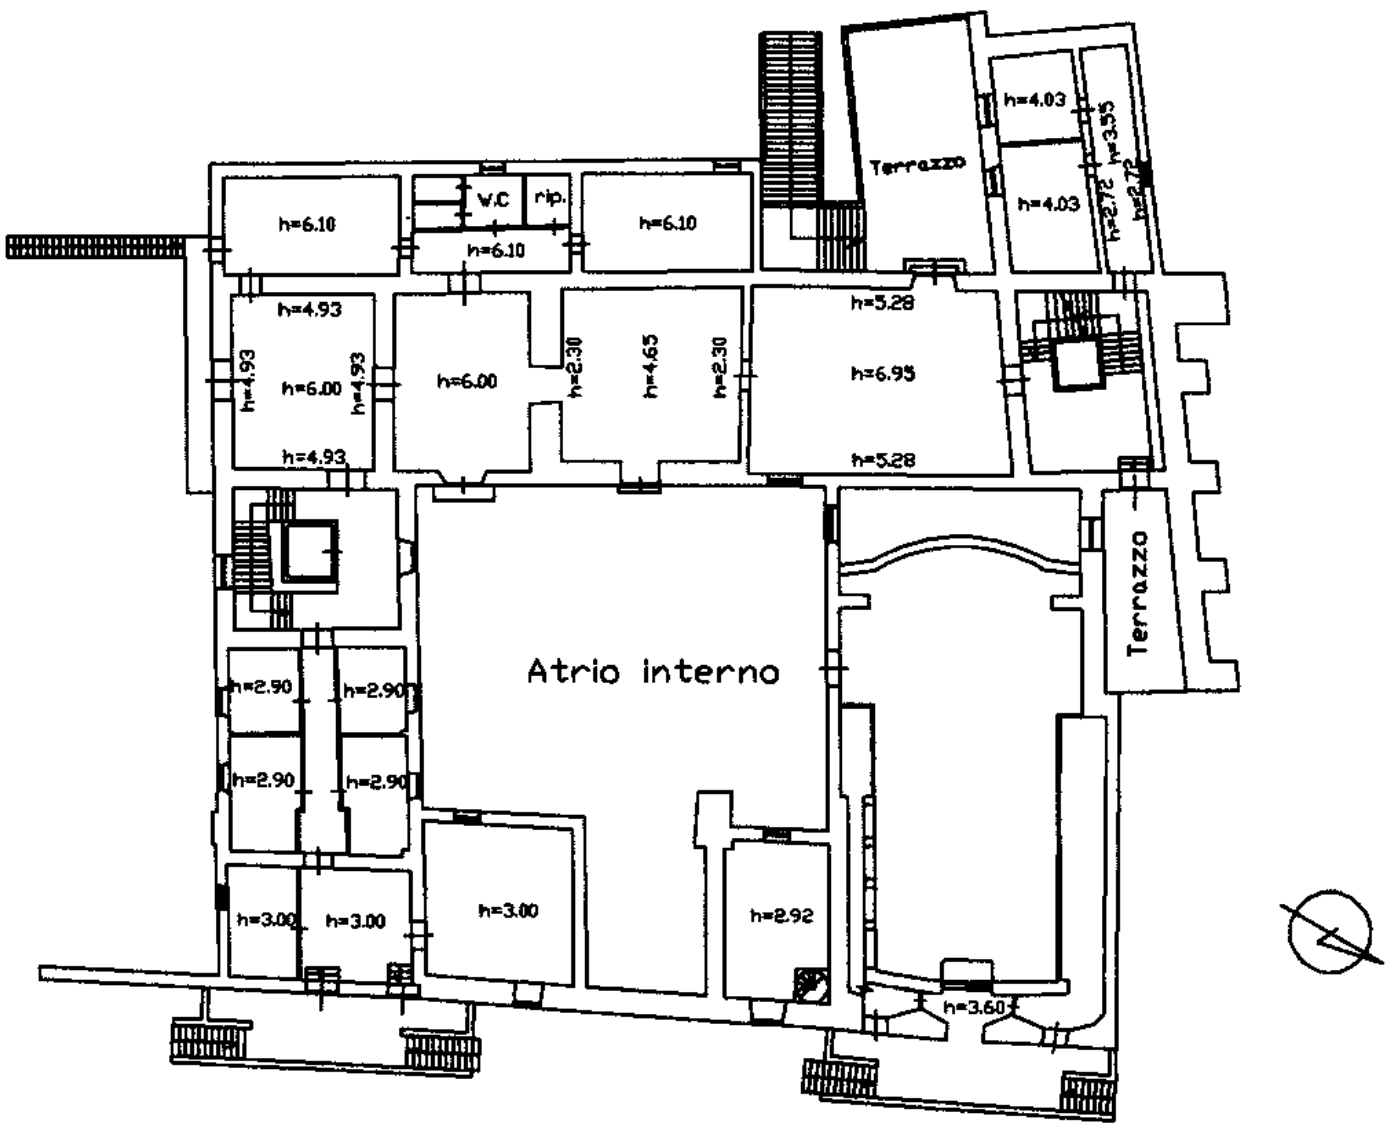

PIANO PRIMO